

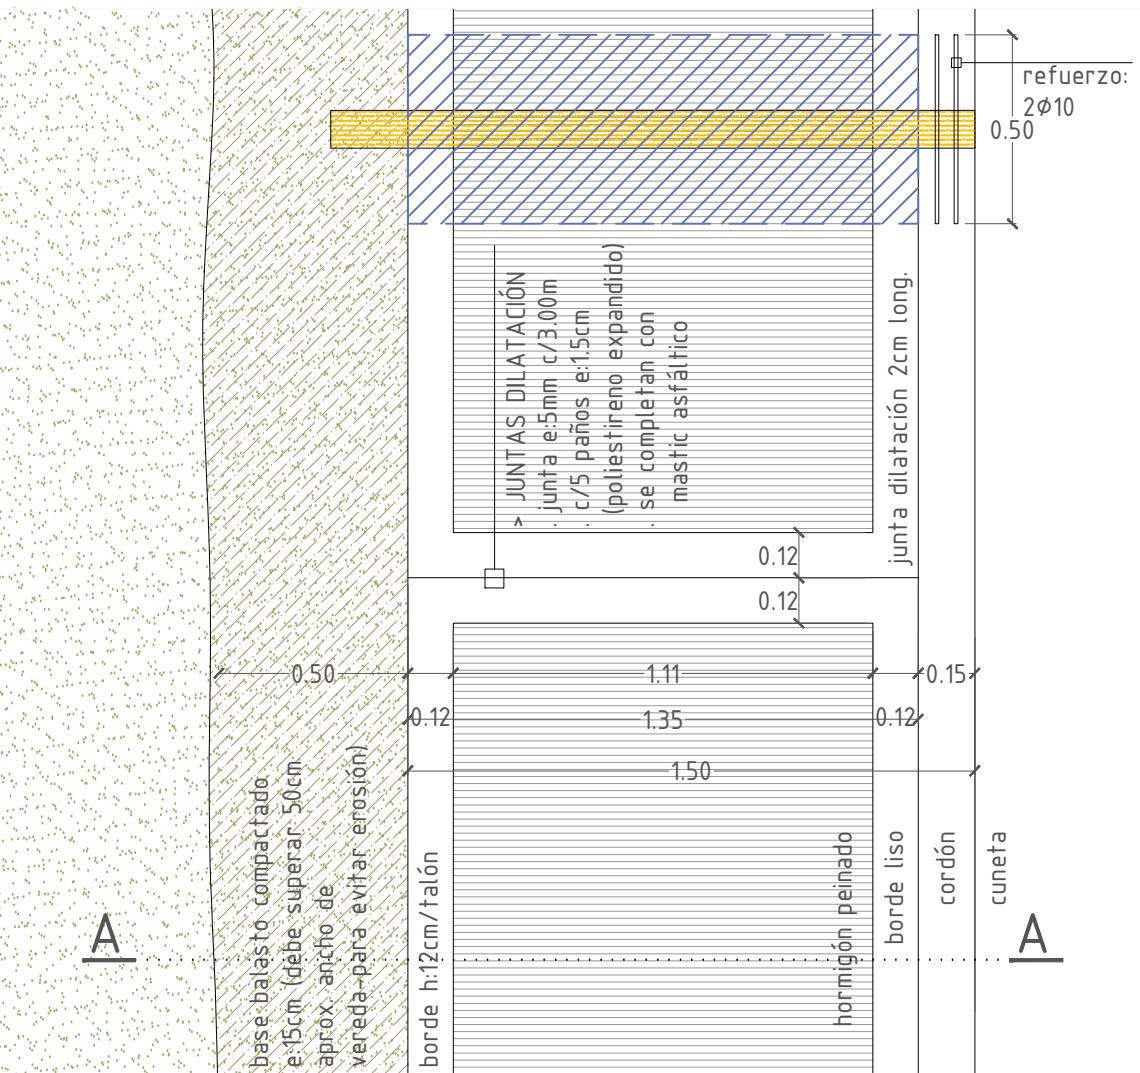


## VEREDA TIPO 1

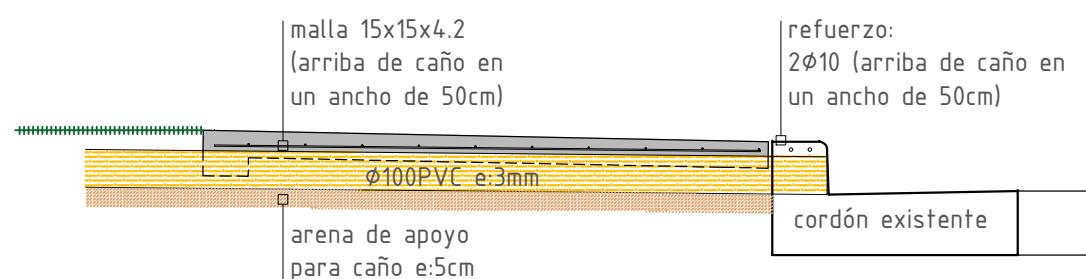


PLANTA


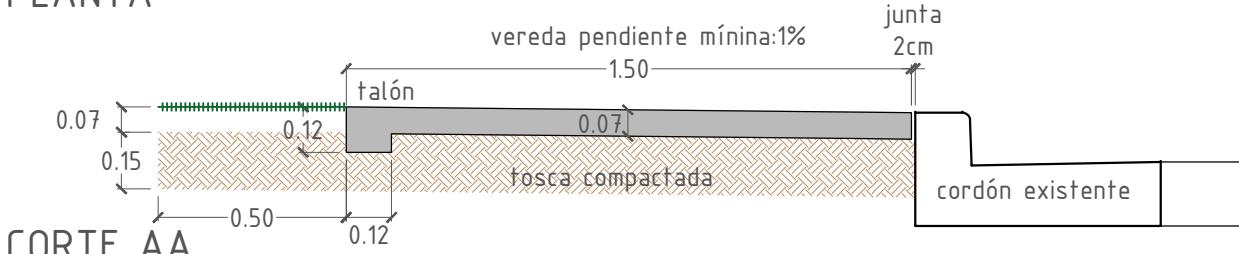


DETALLE DESAGUE PLUVIAL

## VEREDA TIPO 2

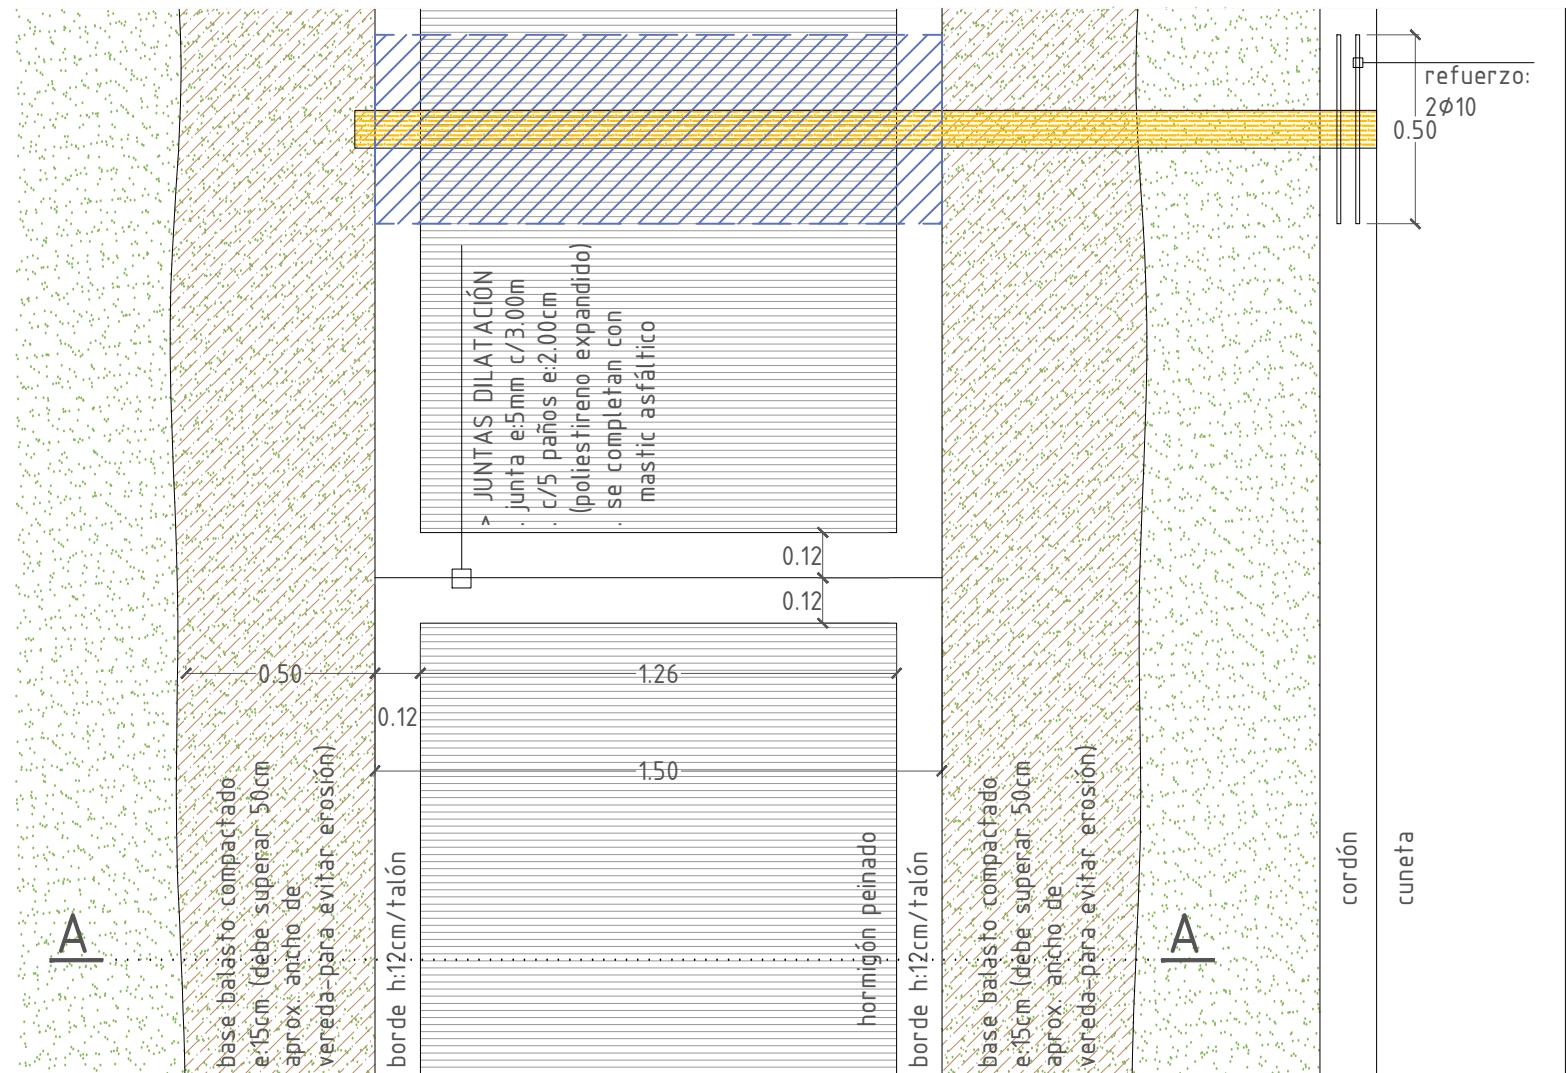

PLANTA

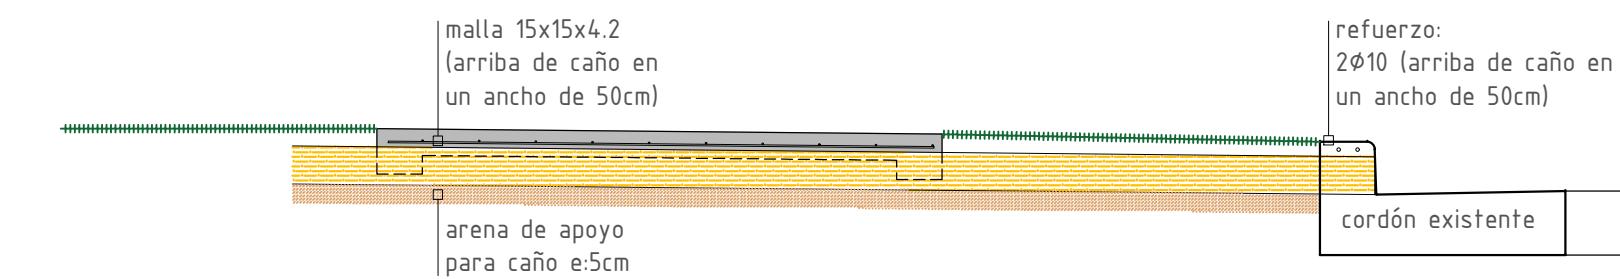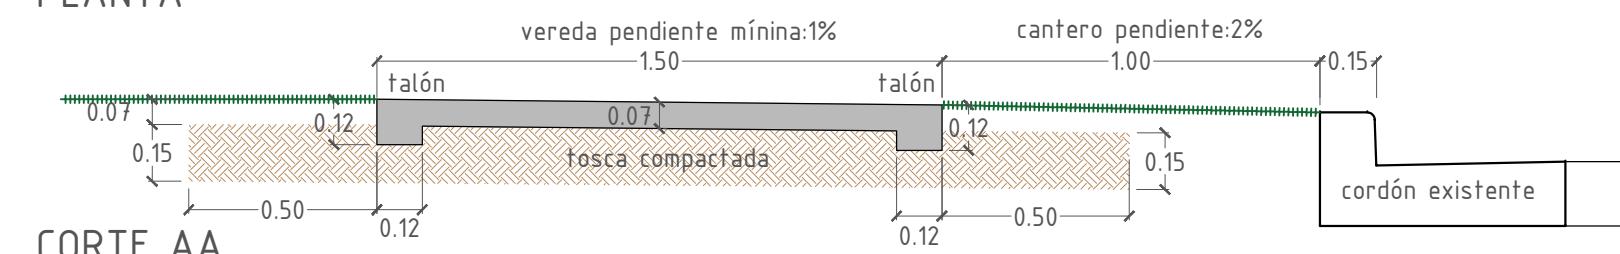

DETALLE DESAGUE PLUVIAL

INTENDENCIA DEPARTAMENTAL DE RIVERA I DGO