



Acceso Vehicular

Corte AA esc: 1/20

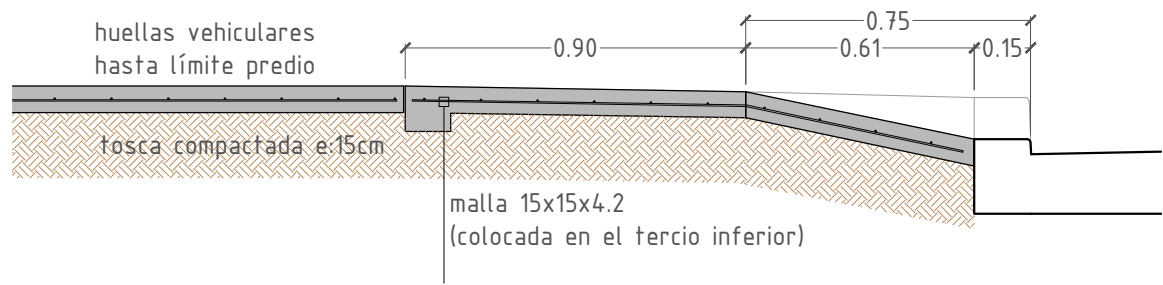


Acceso Vehicular A

Planta esc: 1/50

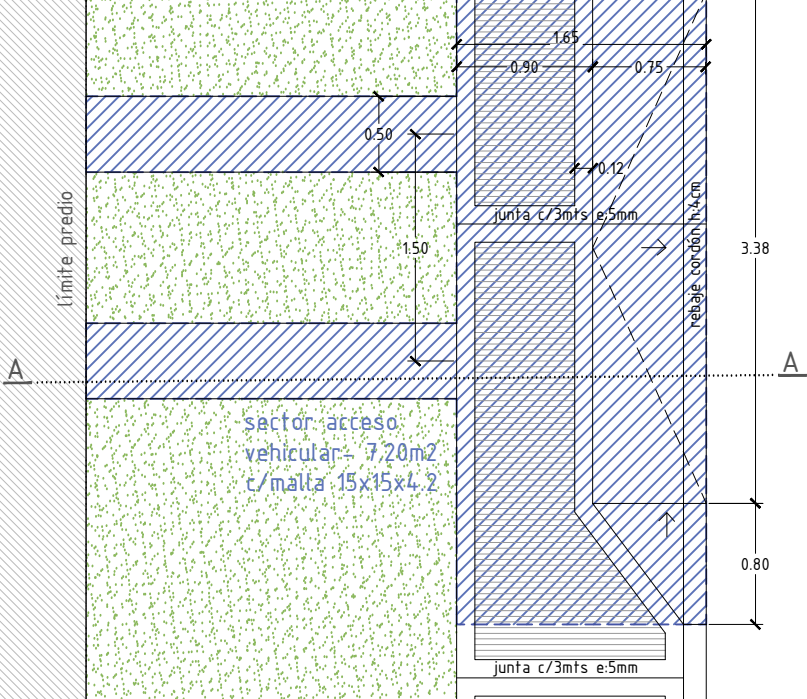


VEREDA TIPO 1

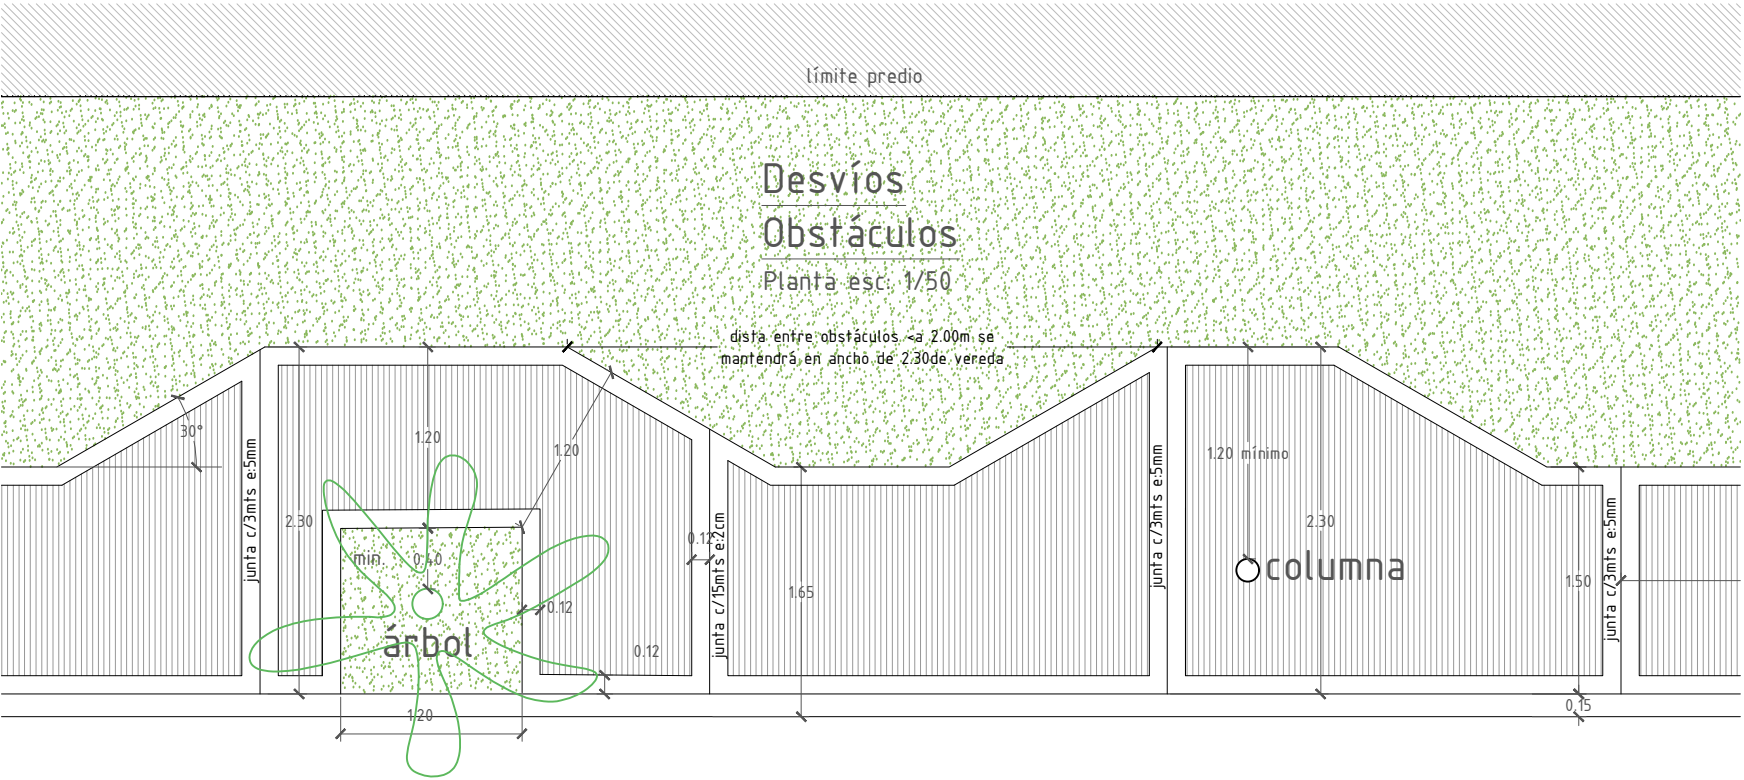

Rampa esquina A

Planta esc: 1/50

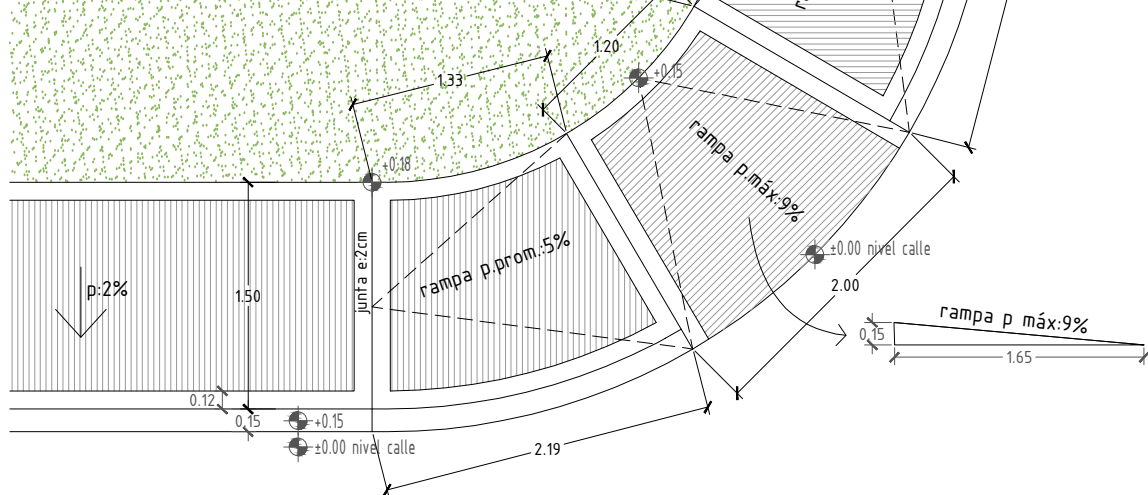

INTENDENCIA DEPARTAMENTAL DE RIVERA I DGO

A02

OBRA: VEREDA TIPO 1	PLANO: Planta rampa esquina, acceso vehicular y obstáculos Corte AA	PROYECTO EJECUTIVO : Arq. Aida Aguirre
	FECHA : ABRIL 2024	
UBICACIÓN: Interior del Departamento	ESCALA : 1/20 - 1/50	