




Acceso Vehicular
Corte AA esc: 1/20

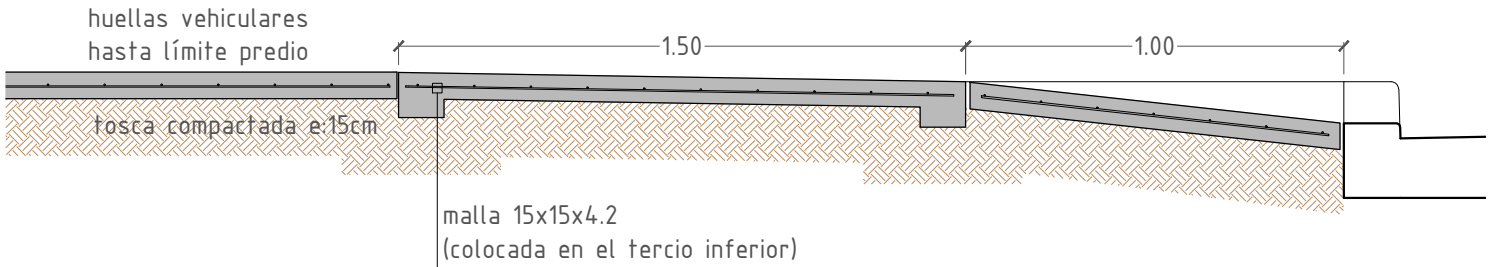


VEREDA TIPO 2

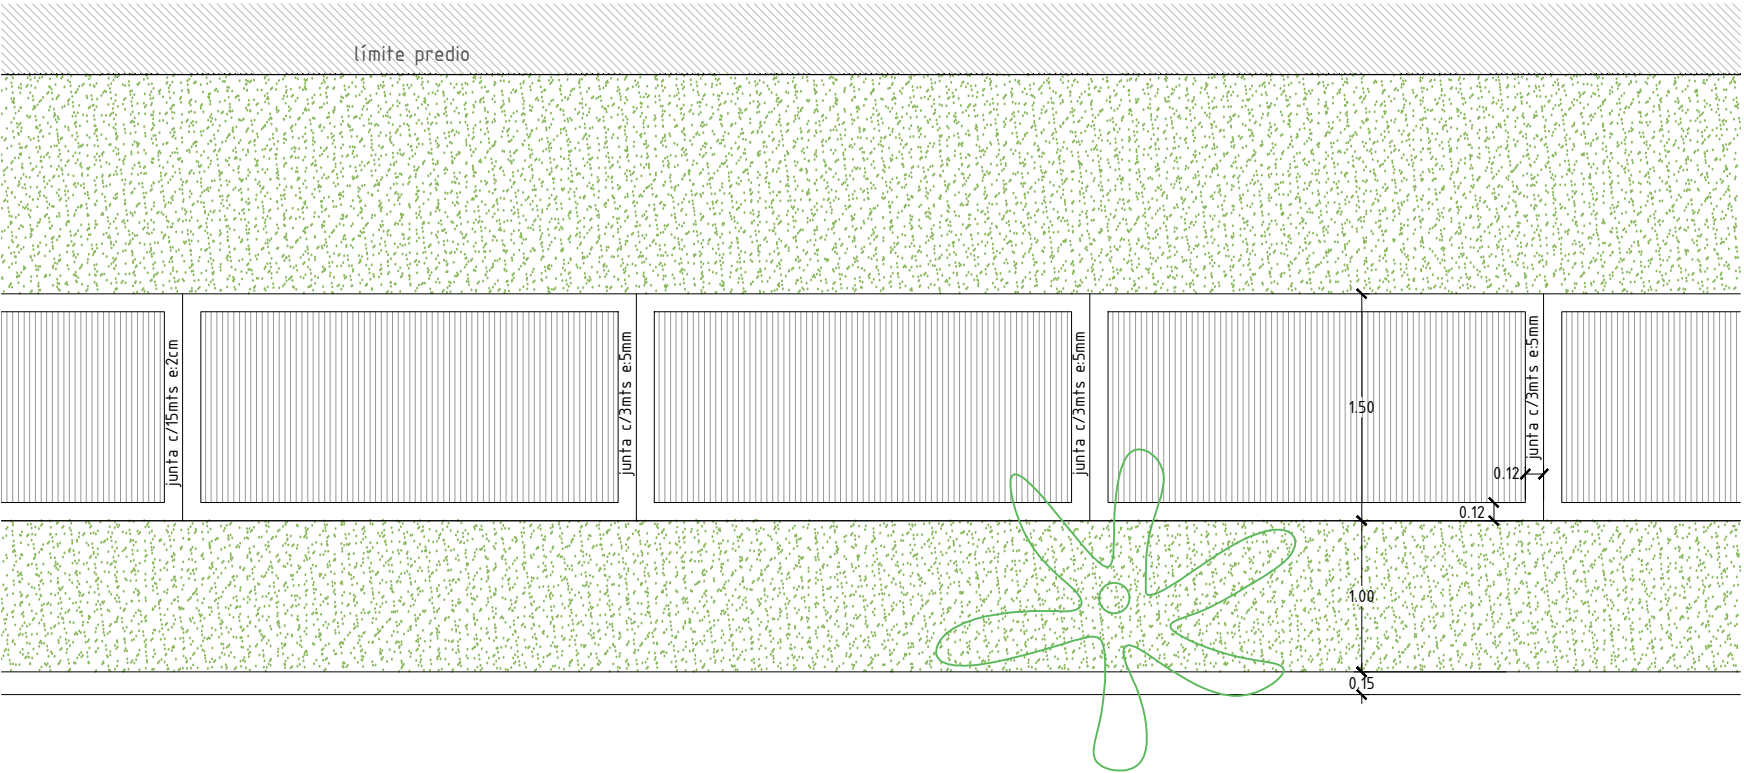

Acceso Vehicular B
Planta esc: 1/50

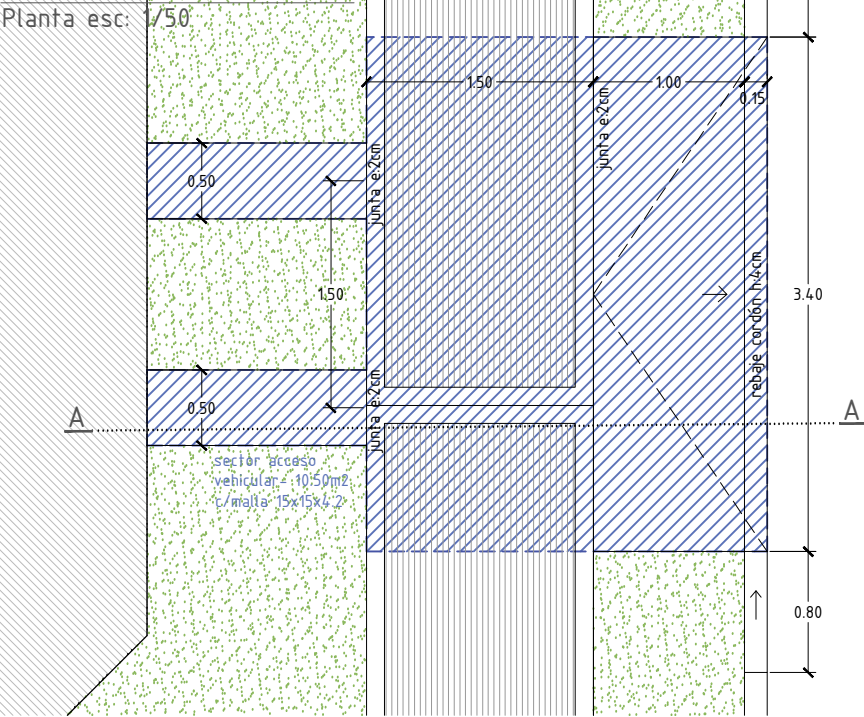

Rampa esquina B
Planta esc: 1/50

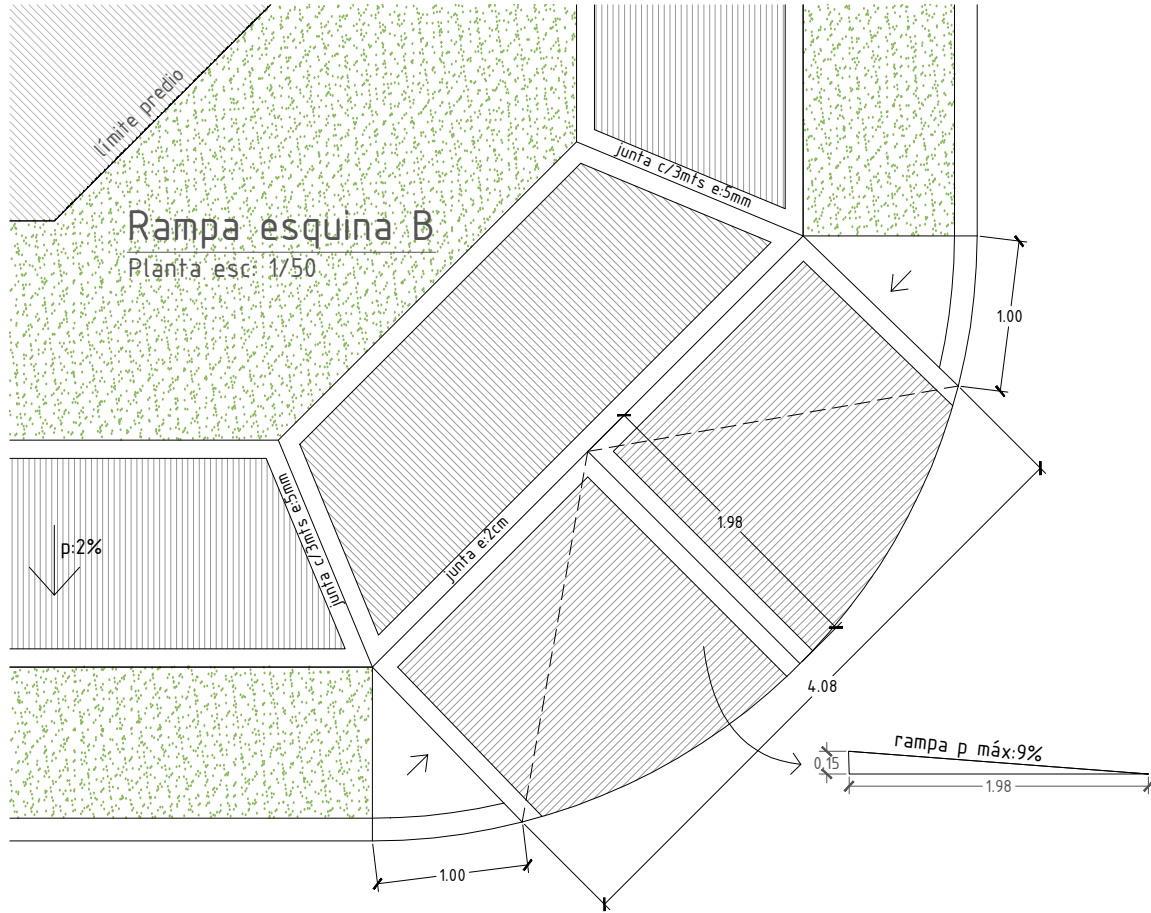

INTENDENCIA DEPARTAMENTAL DE RIVERA I DGO

A03

OBRA: VEREDA TIPO 2	PLANO: Planta rampa esquina, acceso vehicular Corte AA	PROYECTO EJECUTIVO : Arq. Aida Aguirre
UBICACIÓN: Interior del Departamento	FECHA : ABRIL 2024	
	ESCALA : 1/20 - 1/50	