



REFERENCIAS

- EXISTENTE
- A CONSTRUIR
- A DEMOLER

MUNICIPIO DE VICHADERO	
OBRA:	ANTEPROYECTO GIMNASIO
CONTIENE:	IMPLANTACIÓN
Nº PLANO:	2
SUSTITUYE A:	-
UBICACIÓN:	VICHADERO
ESCALA:	1 : 500
FECHA:	JUNIO 2024


TECNICO:

 Alf. (Apy-Arq.) Cecilia Barrán

ETAPA 1- IMPLANTACIÓN




CORTE TRANSVERSAL T01
CORTE ESC.: 1/150

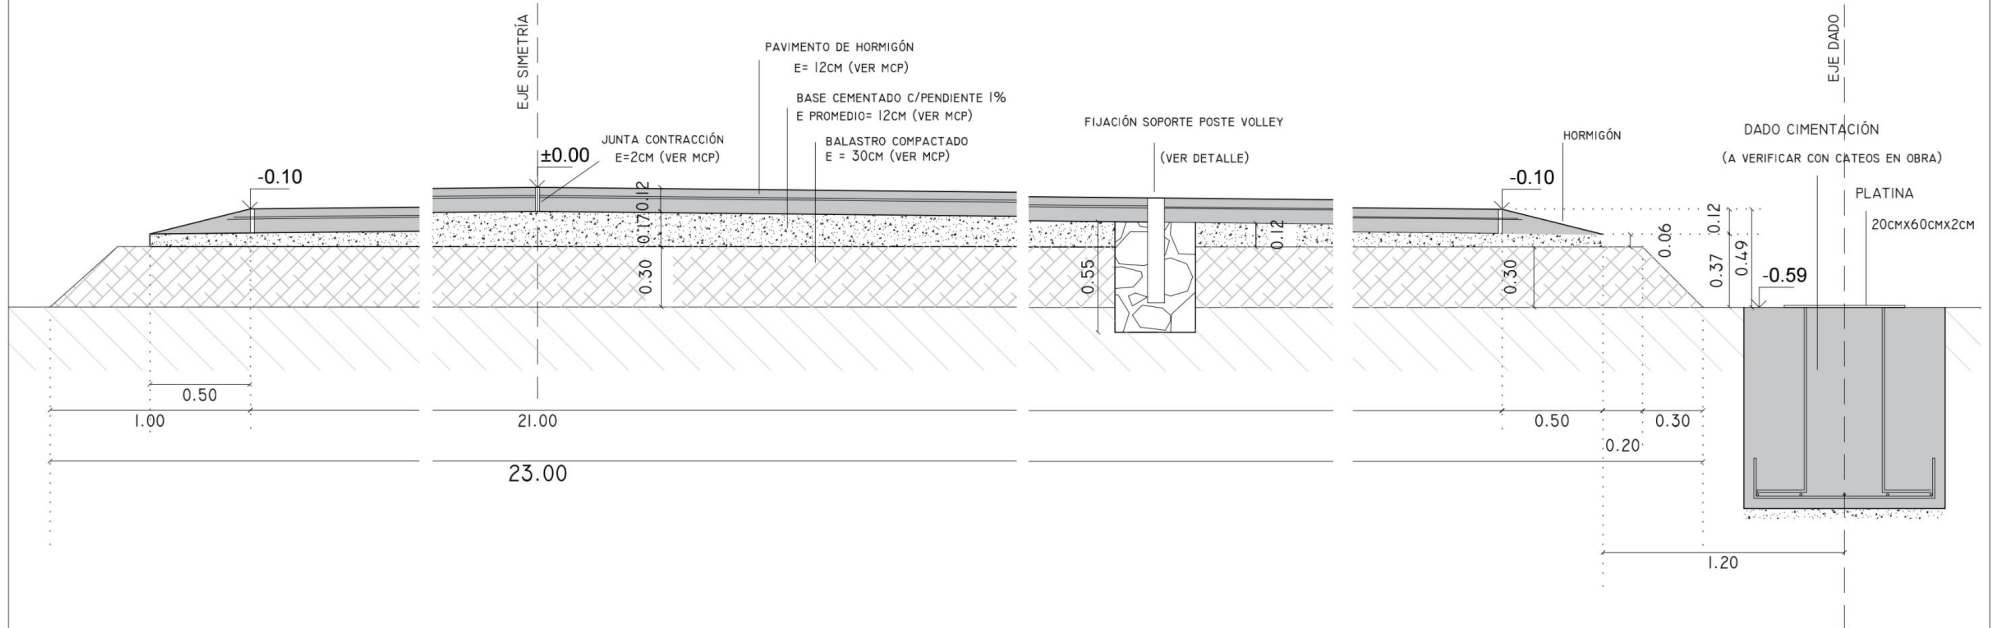

MUNICIPIO DE VICHADERO	
OBRA:	ANTEPROYECTO GIMNASIO
CONTIENE:	CORTE T01
Nº PLANO:	1
SUSTITUYE A:	-
UBICACION:	VICHADERO
ESCALA:	1 : 150
FECHA:	JUNIO 2024
TECNICO:	
Aif (Apy-Arq) Cecilia Barrán	

2 POSTES SOPORTE RED VOLEY

DETALLE SOPORTE RED VOLEY

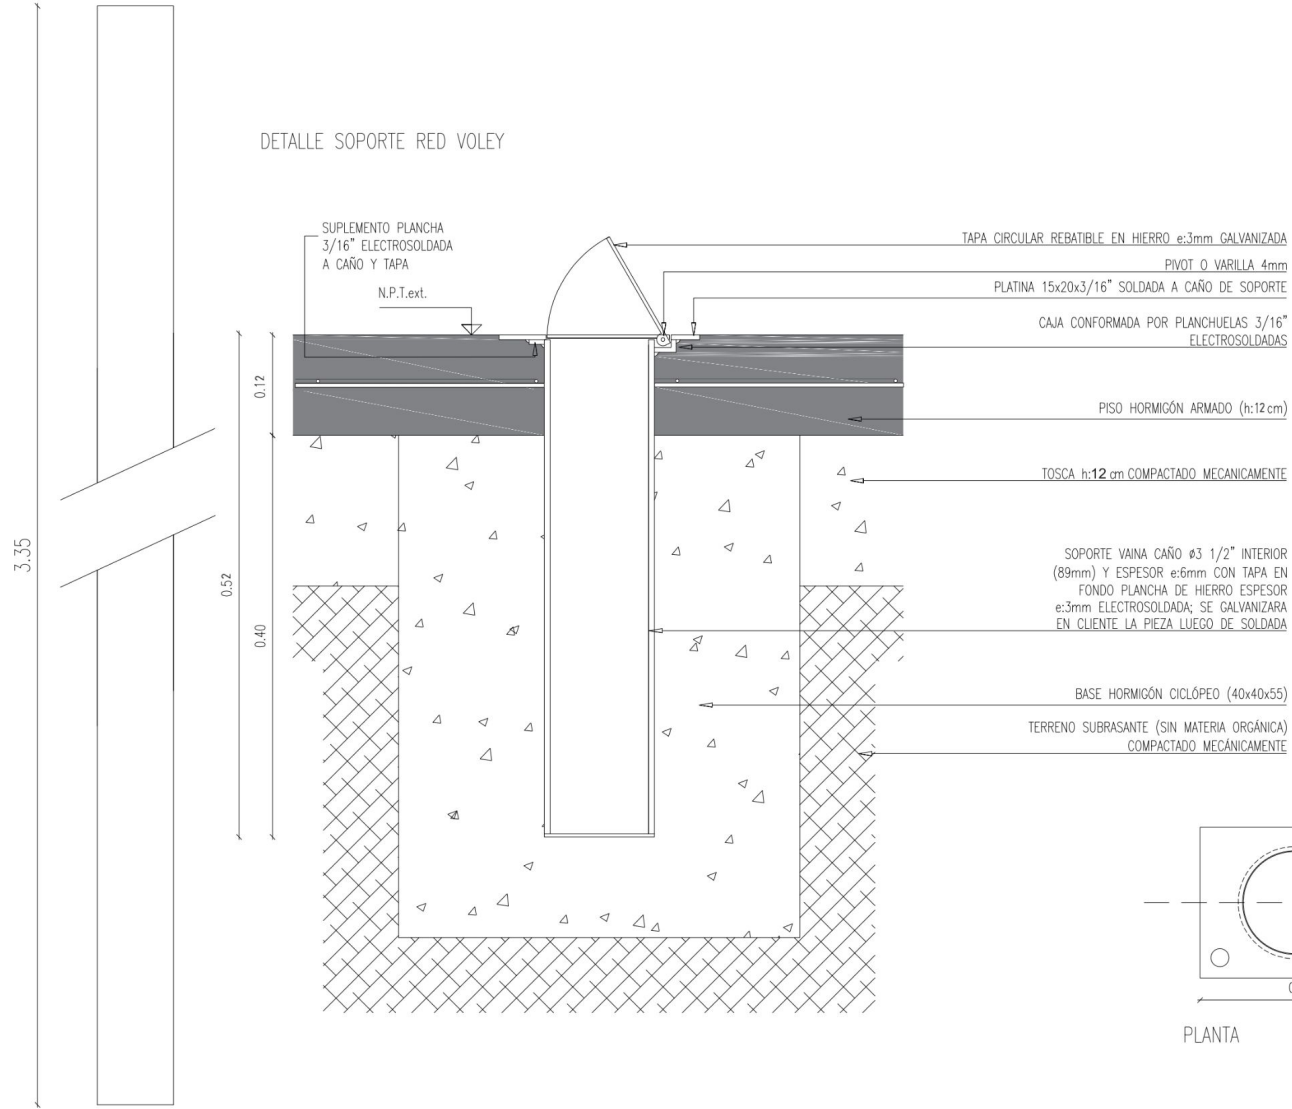


TERMINACIONES

HERRERIA: TODAS LAS PIEZAS SERÁN GALVANIZADAS (DESPUES DE SOLDADAS) EN CALIENTE ALCANZANDO UN RECUBRIMIENTO DE ZINC DE 80 MICRONES


PLANTA

PLATINA (15x20x3/16")
CON CAÑO DE SOPORTE
ELECTROSOLDADO Y
EMBUTIDO EN
PAVIMENTO DE HORMIGÓN.

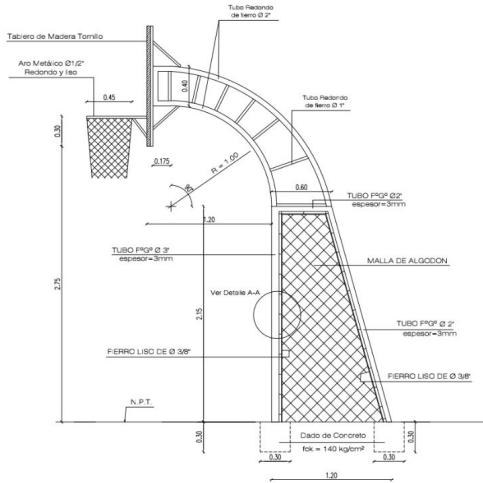


ELEVACION LATERAL DE ARCO DE FULBITO

ESCALA: 1/25

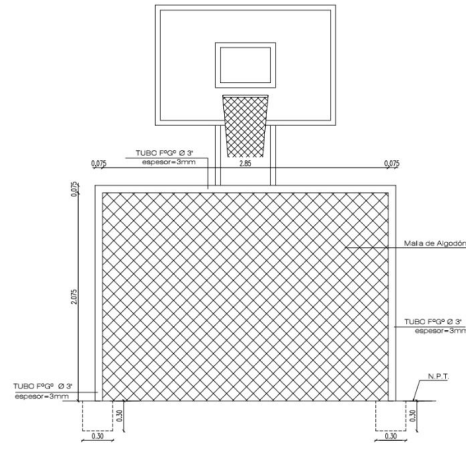


ELEVACION FRONTAL ARCO DE FULBITO

ESCALA: 1/25

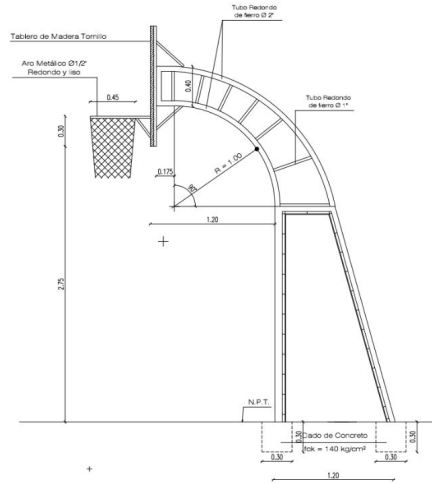


ELEVACION LATERAL DE TABLERO DE BASKET

ESCALA: 1/25

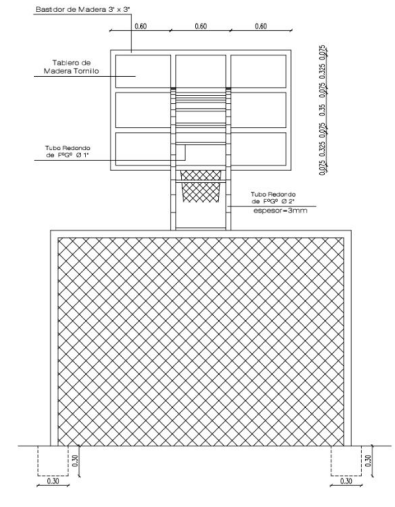


ELEVACION POSTERIOR TABLERO DE BASKET

ESCALA: 1/25

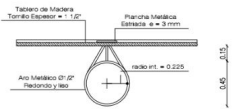


DETALLE DE ARO - TABLERO

ESCALA: 1/25

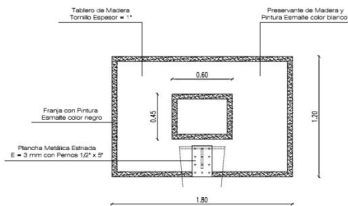


DETALLE DE TABLERO

ESCALA: 1/25

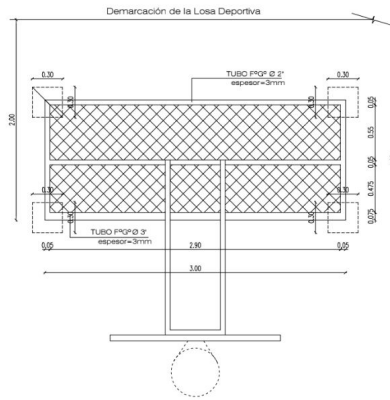


PLANTA DE ARCO DE FULBITO

ESCALA: 1/25

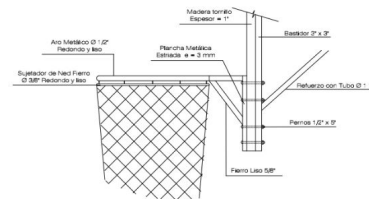


**DETALLE A - A
SUJETADOR DE MALLA DE ARCOS**

ESCALA: 1/10

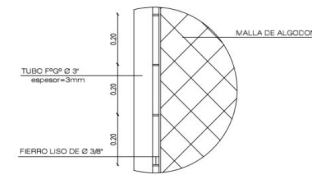


ELEVACION DE ARO - TABLERO

ESCALA: 1/10

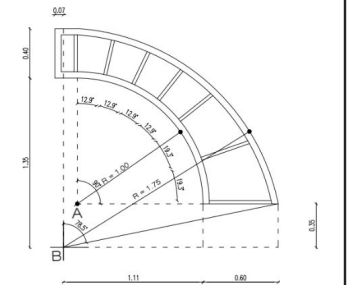

DETALLE DE BRAZO DE TABLERO DE BASKET

ESCALA: 1/25

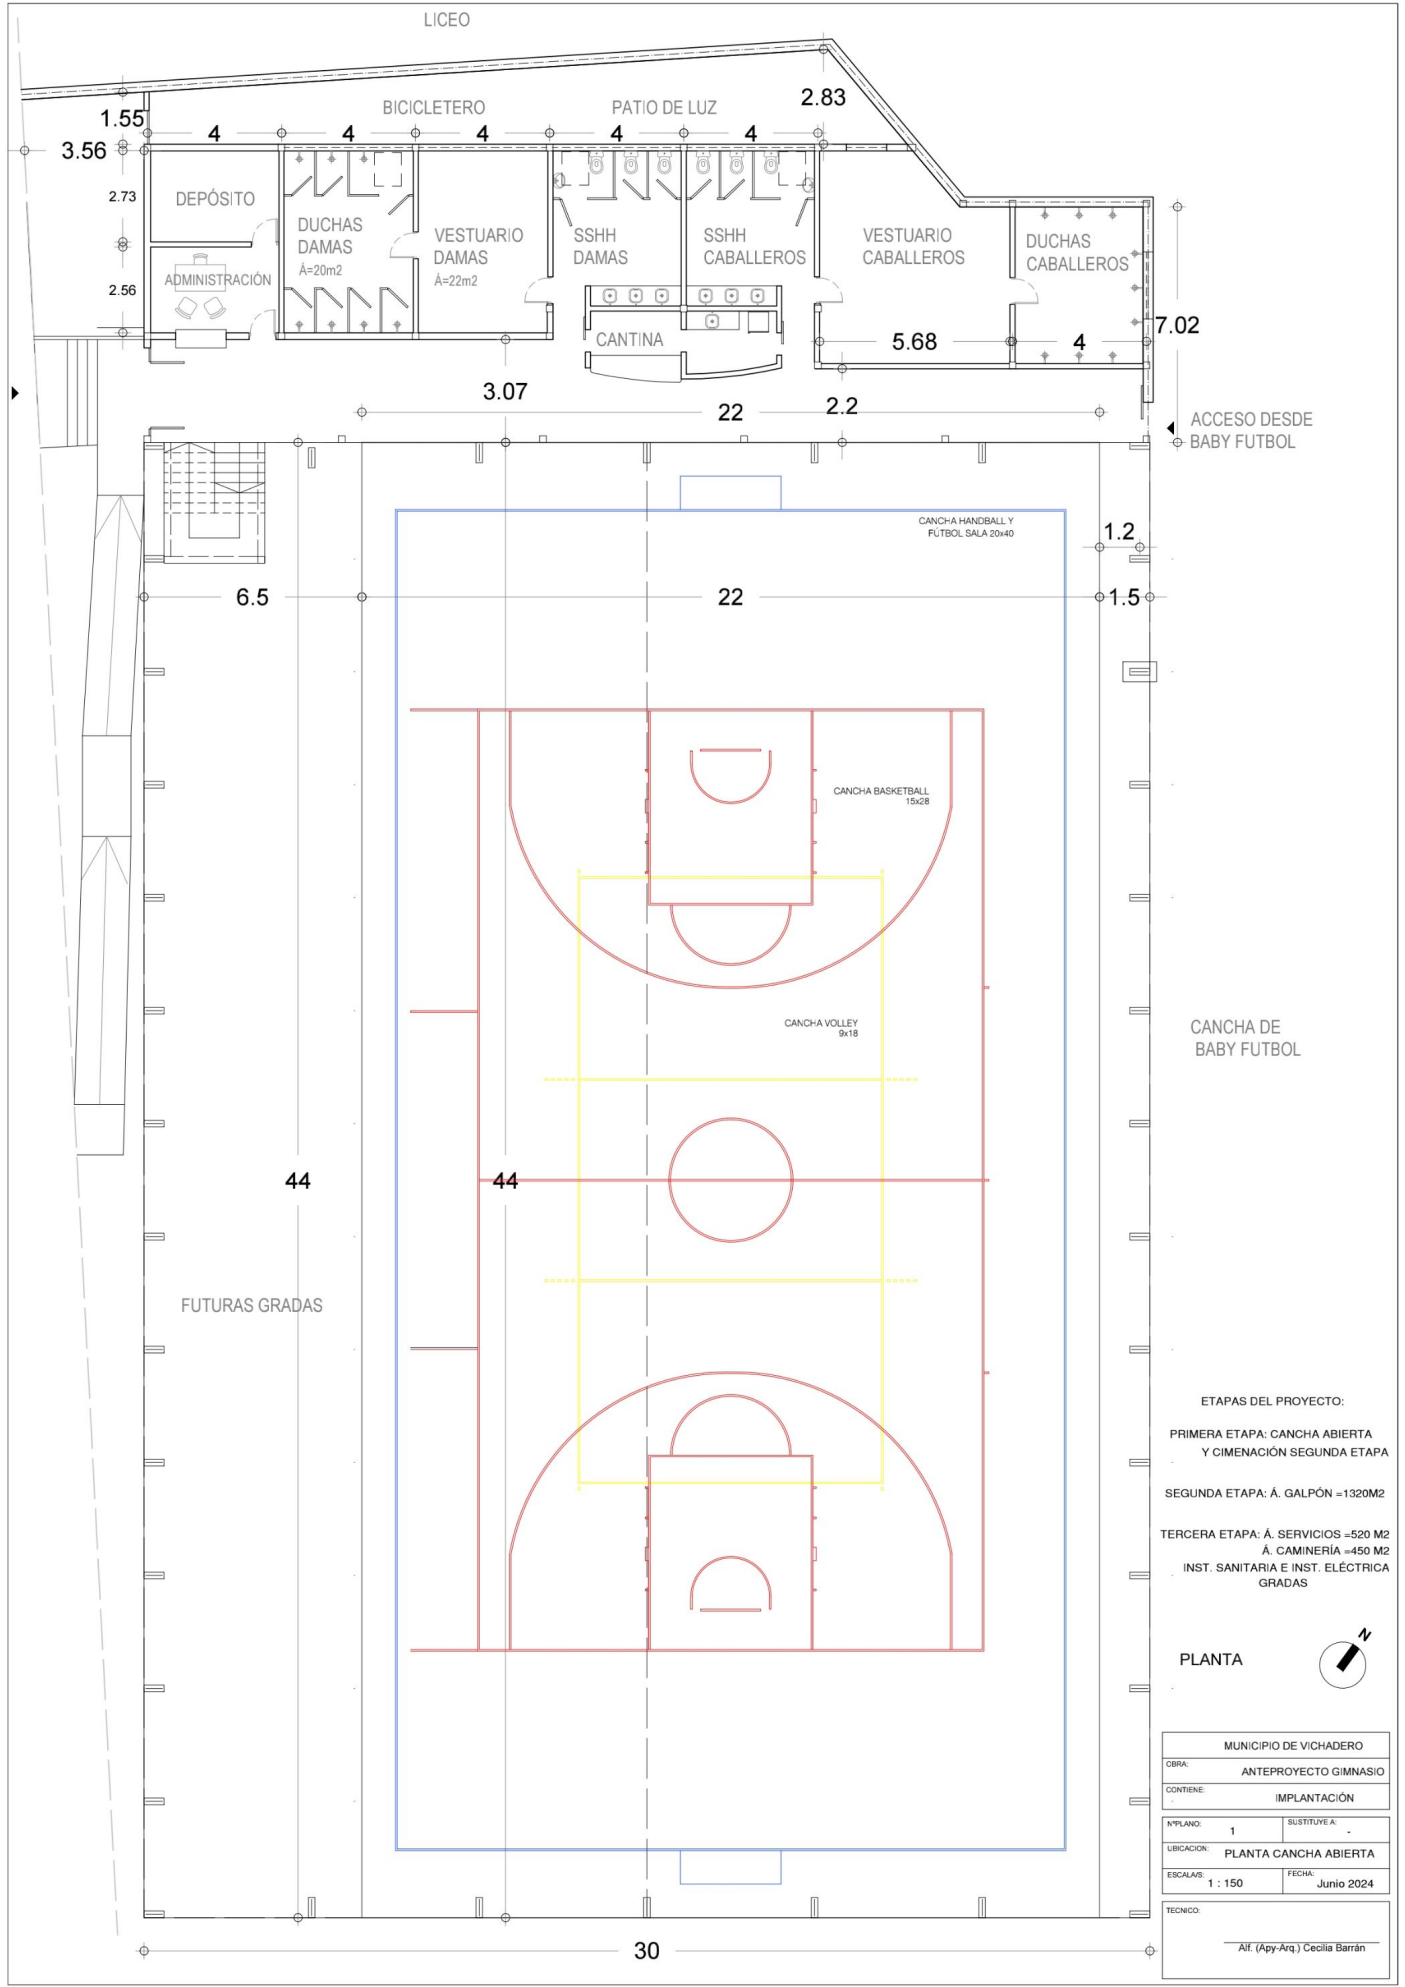

ACCESO DESDE
BABY FUTBOL

CANCHA DE
BABY VOLLEY

ETAPAS DEL PROYECTO:
 PRIMERA ETAPA: CANCHA ABIERTA
 Y CIMENACIÓN SEGUNDA ETAPA
 SEGUNDA ETAPA: Á. GALPÓN = 1320M2
 TERCERA ETAPA: Á. SERVICIOS = 520 M2
 Á. CAMINERÍA = 450 M2
 INST. SANITARIA E INST. ELÉCTRICA
 GRADAS

PLANTA



MUNICIPIO DE VICHADERO	
OBRA:	ANTEPROYECTO GIMNASIO
CONTIENE:	IMPLANTACIÓN
Nº PLANO:	1
SUSTITUYE A:	-
UBICACION:	PLANTA CANCHA ABIERTA
ESCALAS:	1 : 150
FECHA:	Junio 2024
TECNICO:	
Aif. (Apy-Arq.) Cecilia Barrán	