



Acceso Vehicular

Corte AA esc: 1/20

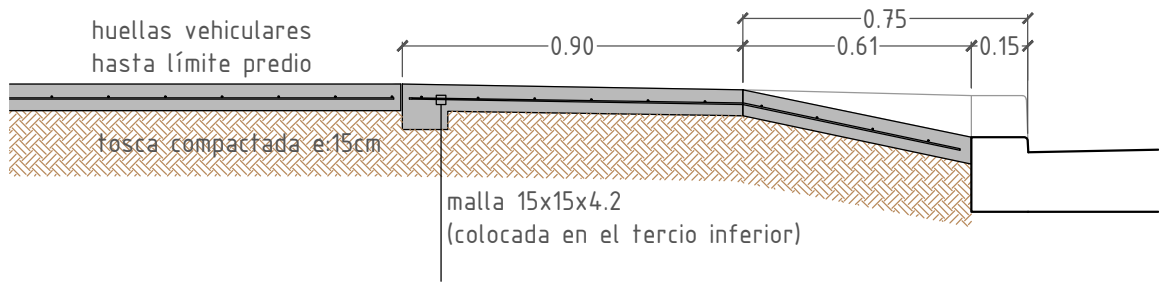


Acceso Vehicular A

Planta esc: 1/50

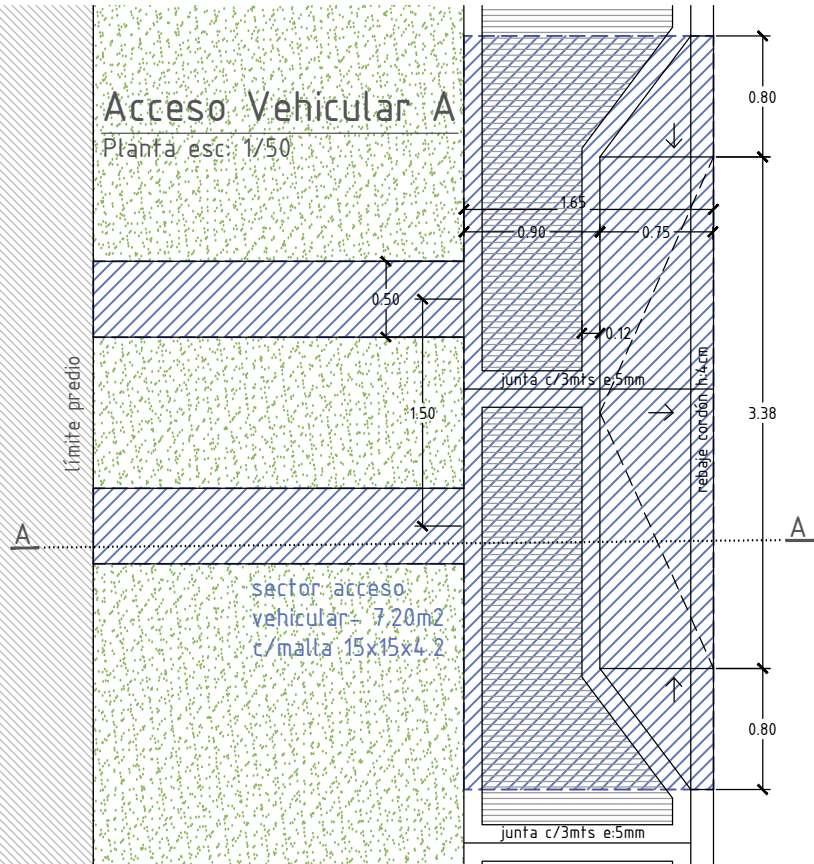


VEREDA TIPO 1

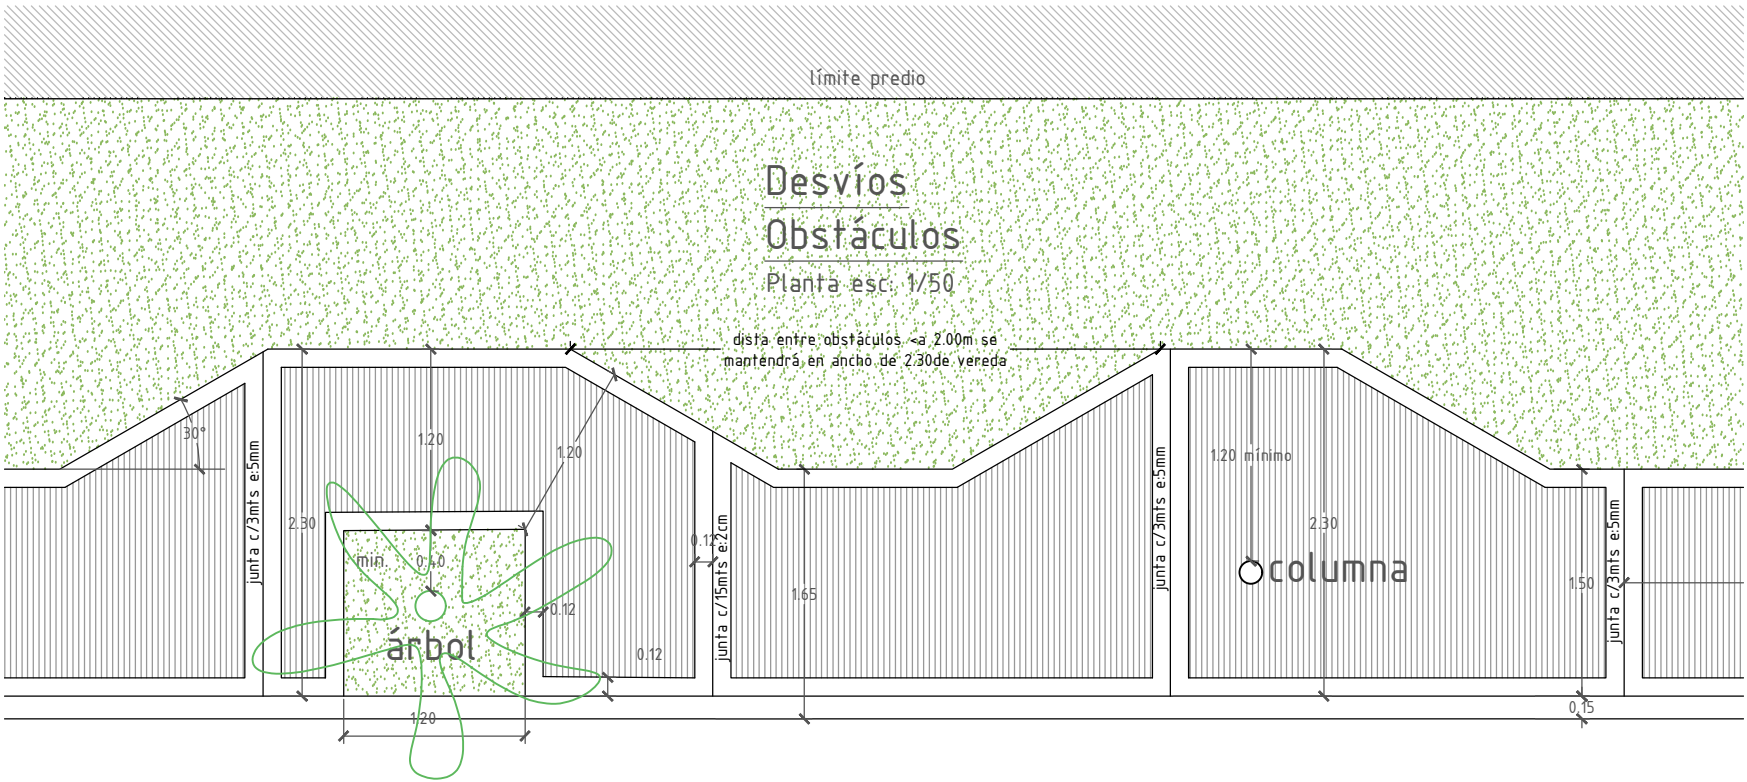

Desvíos
Obstáculos


Planta esc: 1/50

distancia entre obstáculos: a 2.00m se
mantendrá en ancho de 2.30 de vereda

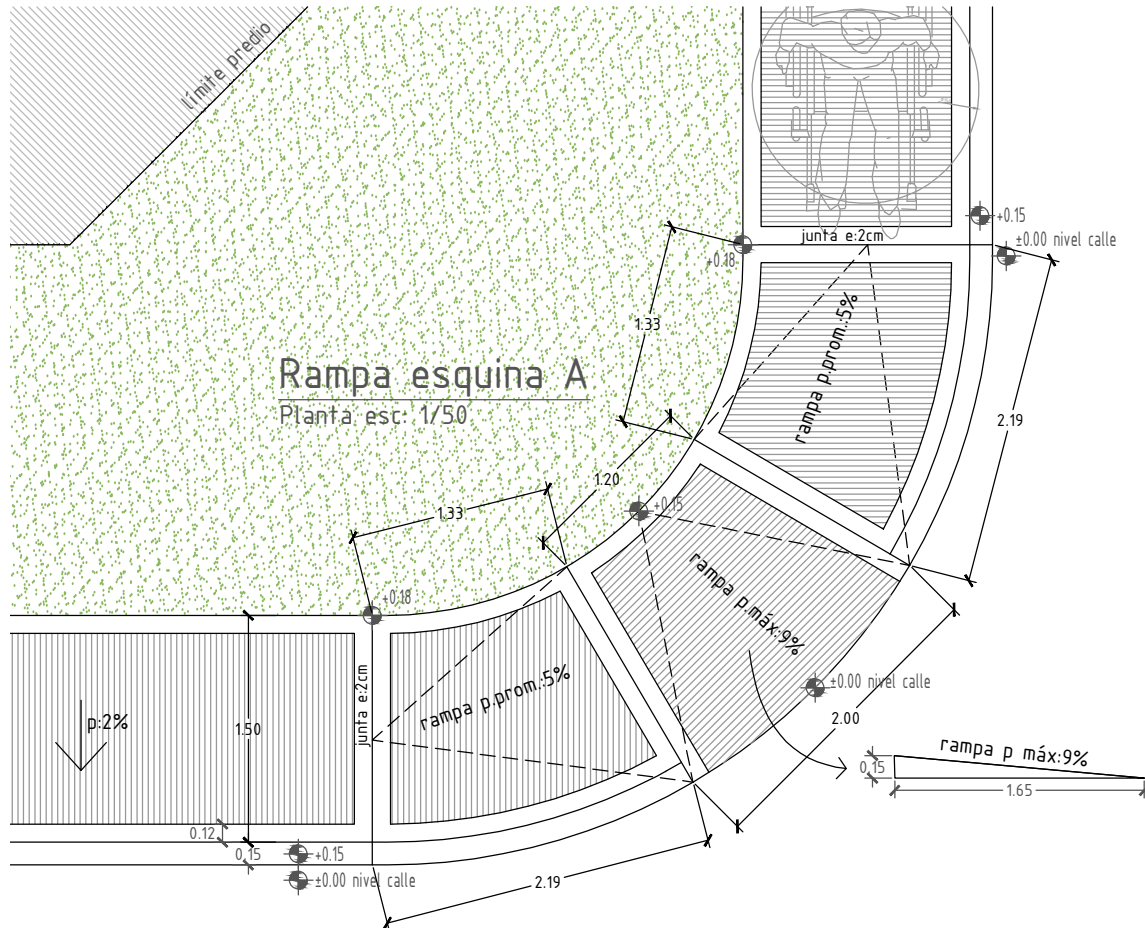

Rampa esquina A

Planta esc: 1/50

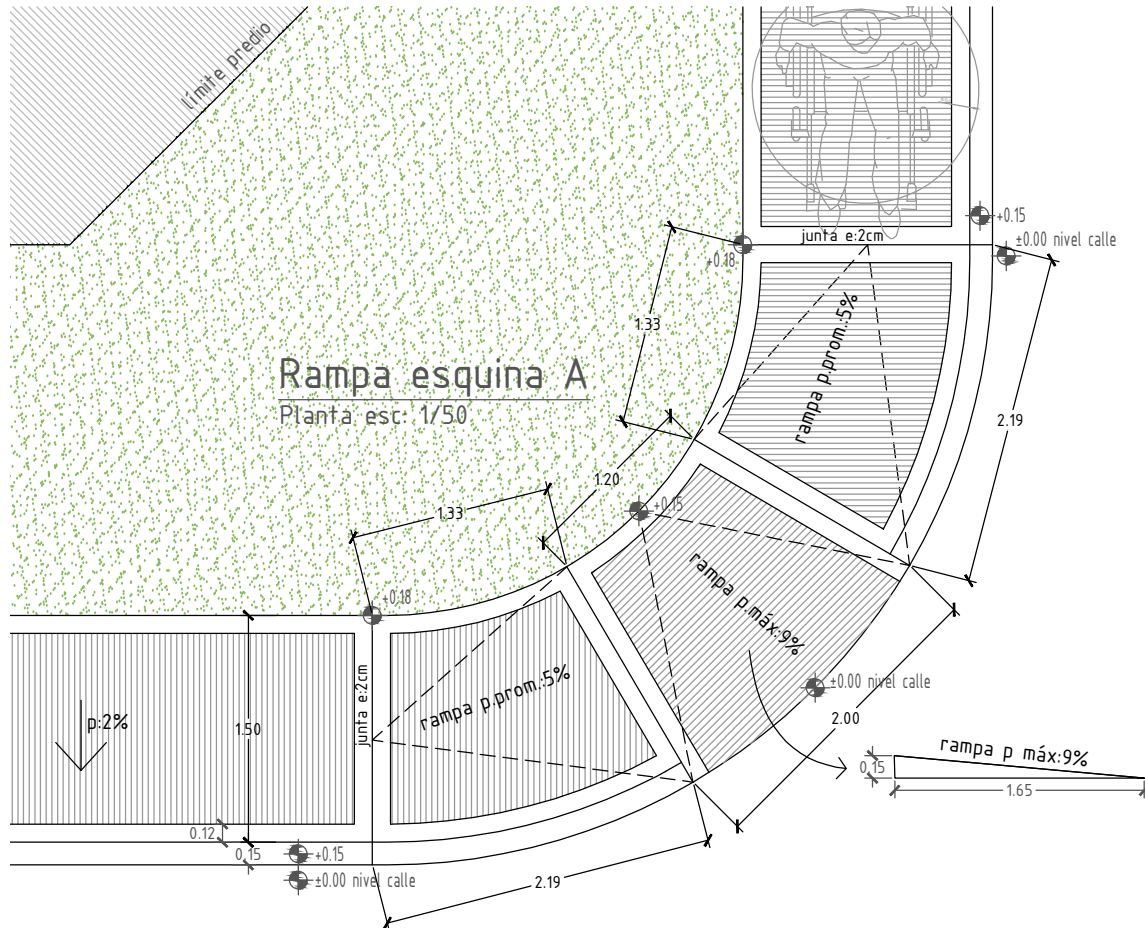

INTENDENCIA DEPARTAMENTAL DE RIVERA I DGO

OBRA: VEREDA TIPO 1

PLANO: Planta rampa esquina, acceso vehicular y obstáculos | Corte AA

FECHA : ABRIL 2024

ESCALA : 1/20 - 1/50

UBICACIÓN: Ciudad Rivera

PROYECTO EJECUTIVO : Arq. Aida Aguirre

A02