
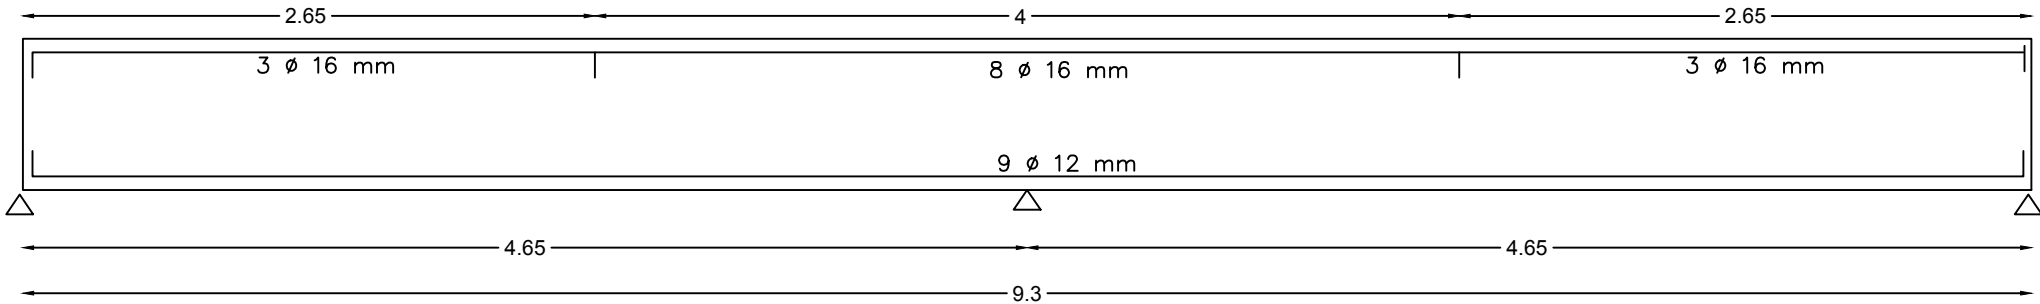
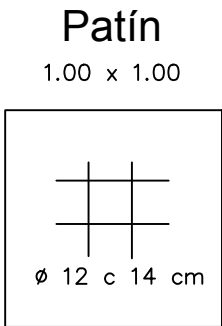
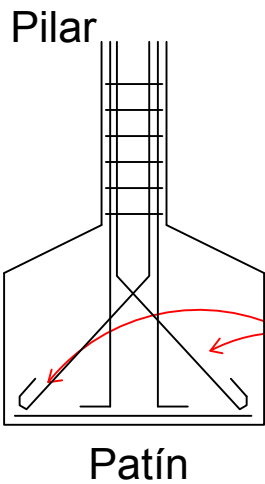
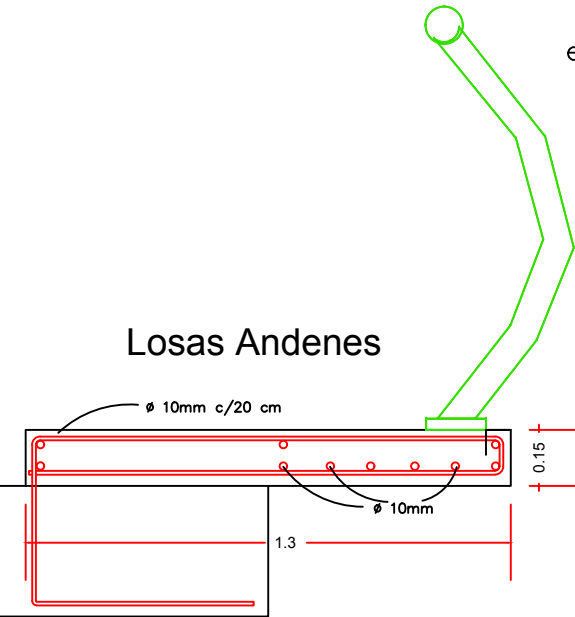
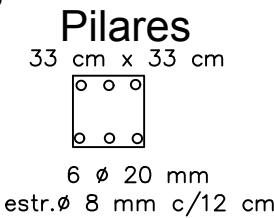
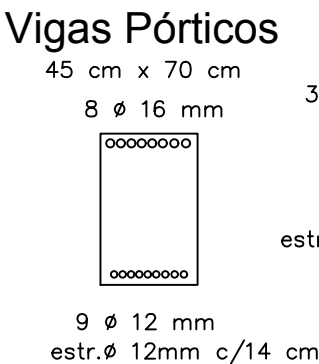


2.5

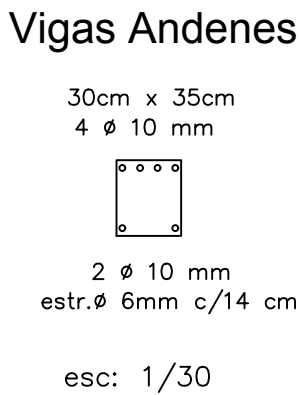

INTENDENCIA MUNICIPAL DE RIVERA

DIRECCION GENERAL DE OBRAS: Arq. Martín García

VIALIDAD - OFICINA TECNICA

U1

OBRA:	PUENTE PICADA DE MORA		PROYECTO Y ESTRUCTURA	
	FECHA : SETIEMBRE 2024		ING. CIVIL: GONZALO GADEA	
DIBUJO:	ING. CIVIL: GONZALO GADEA		TECNICO:	
	ESCALA : 1 / 5000		ING. CIVIL: GONZALO GADEA	