POLIDEPORTIVO
RIVERA

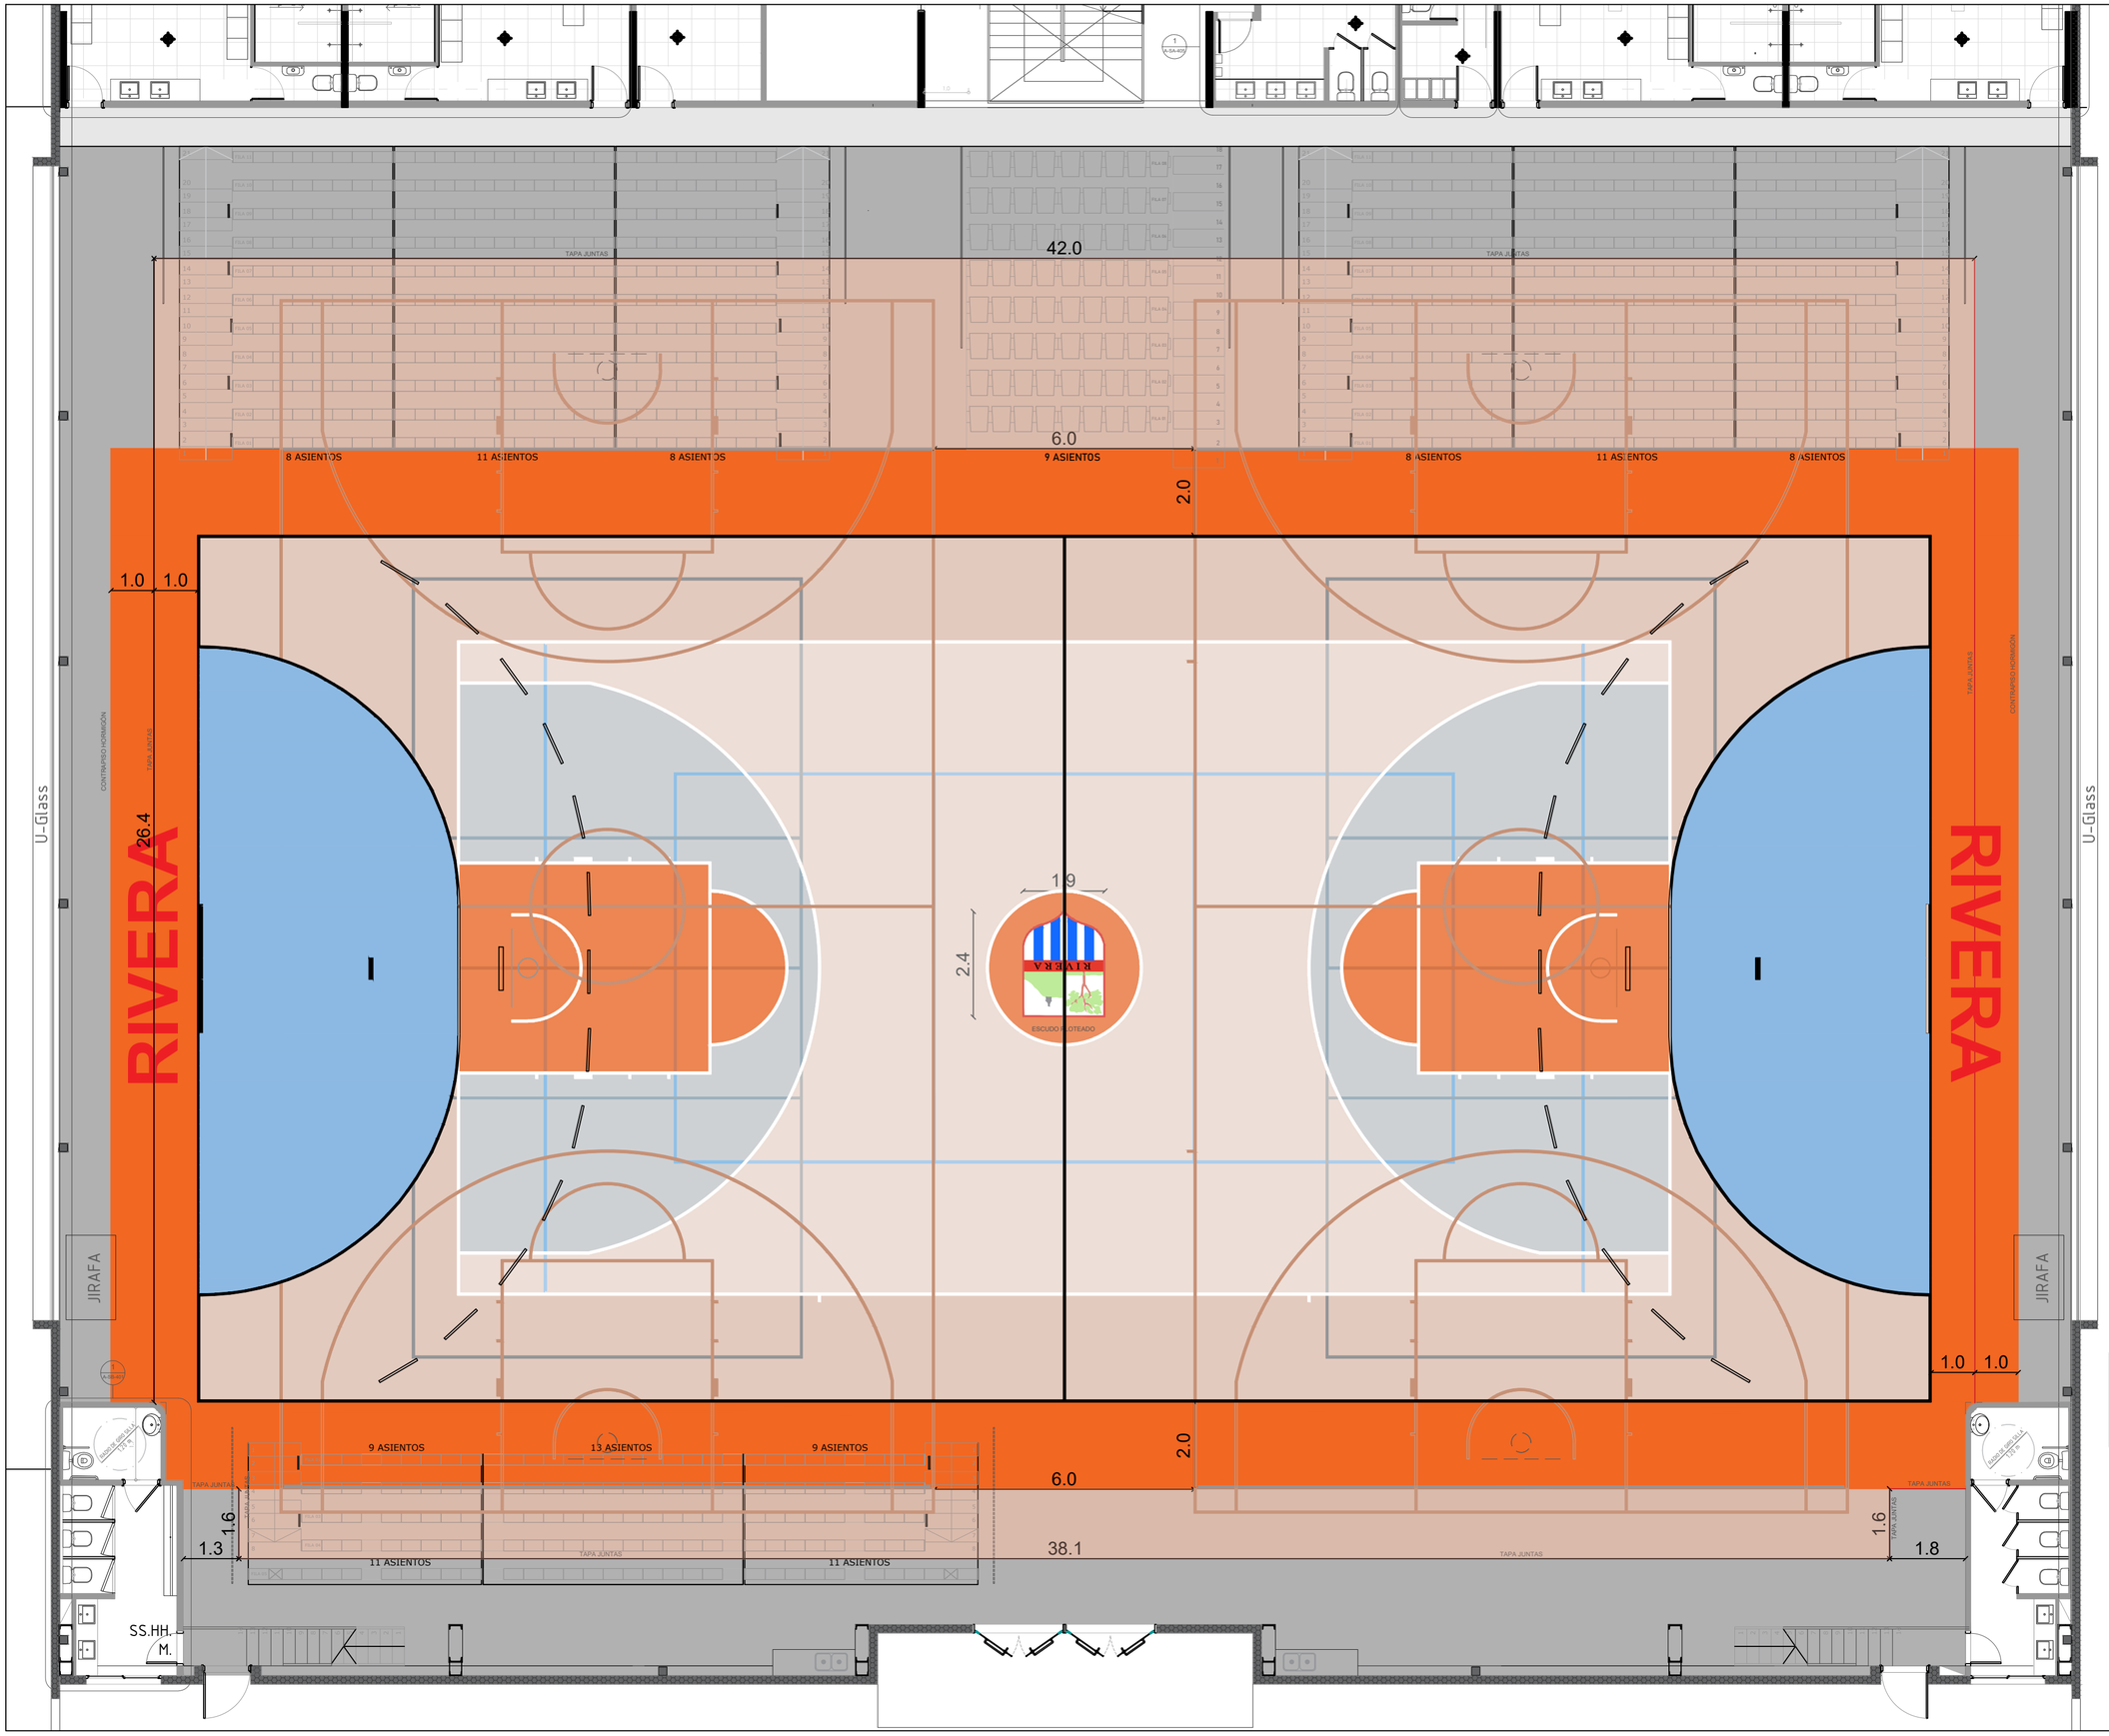

JORGE PEREZ HUELMO
a r q u i t e c t o s

OBRA:	POLIDEPORTIVO DE RIVERA
UBICACIÓN:	LUIS ALBERTO DE HERRERA Y CARLOS REYLES
PROPIETARIO:	INTENDENCIA DEPARTAMENTAL DE RIVERA
TÉCNICO:	ARQ. JORGE PEREZ HUELMO ARQ. PAULA MILLER
LAMINA:	PISO MADERA CANCHA
FECHA:	NOVIEMBRE 2024

PADRON:	ESCALA:	LAMINA:
9087	1:100	01