


DETALLE PISO DE MADERA

- 1 Pintura y promotor de adherencia, previa preparación de superficie (lijado con diamante)
- 2 Madera maciza 0,22 x 13 x 183 cm.
Grapas de 45 x 5,5 x 1,1 mm.
- 3 Alfajías fenólicas 9,5 x 1,5 x 244 cm separadas 30cm entre ejes.
Grapas de 14x12,2x0x7mm con baño de zinc.
- 4 Aglomerado de poliuretano y celulosa de 10x90mm, fijada con grampas zincadas de 14x0,9mm a base de tirantería desfasados 40mm.
- 5 Barrera de polietileno de espesor 150 micras mínimo, con pegado de solapes de 50cm
- 6 Tapa juntas perimetral de chapa labrada de acero inoxidable calidad 304
- 7 Taco con tornillo de cabeza fresada de acero inoxidable

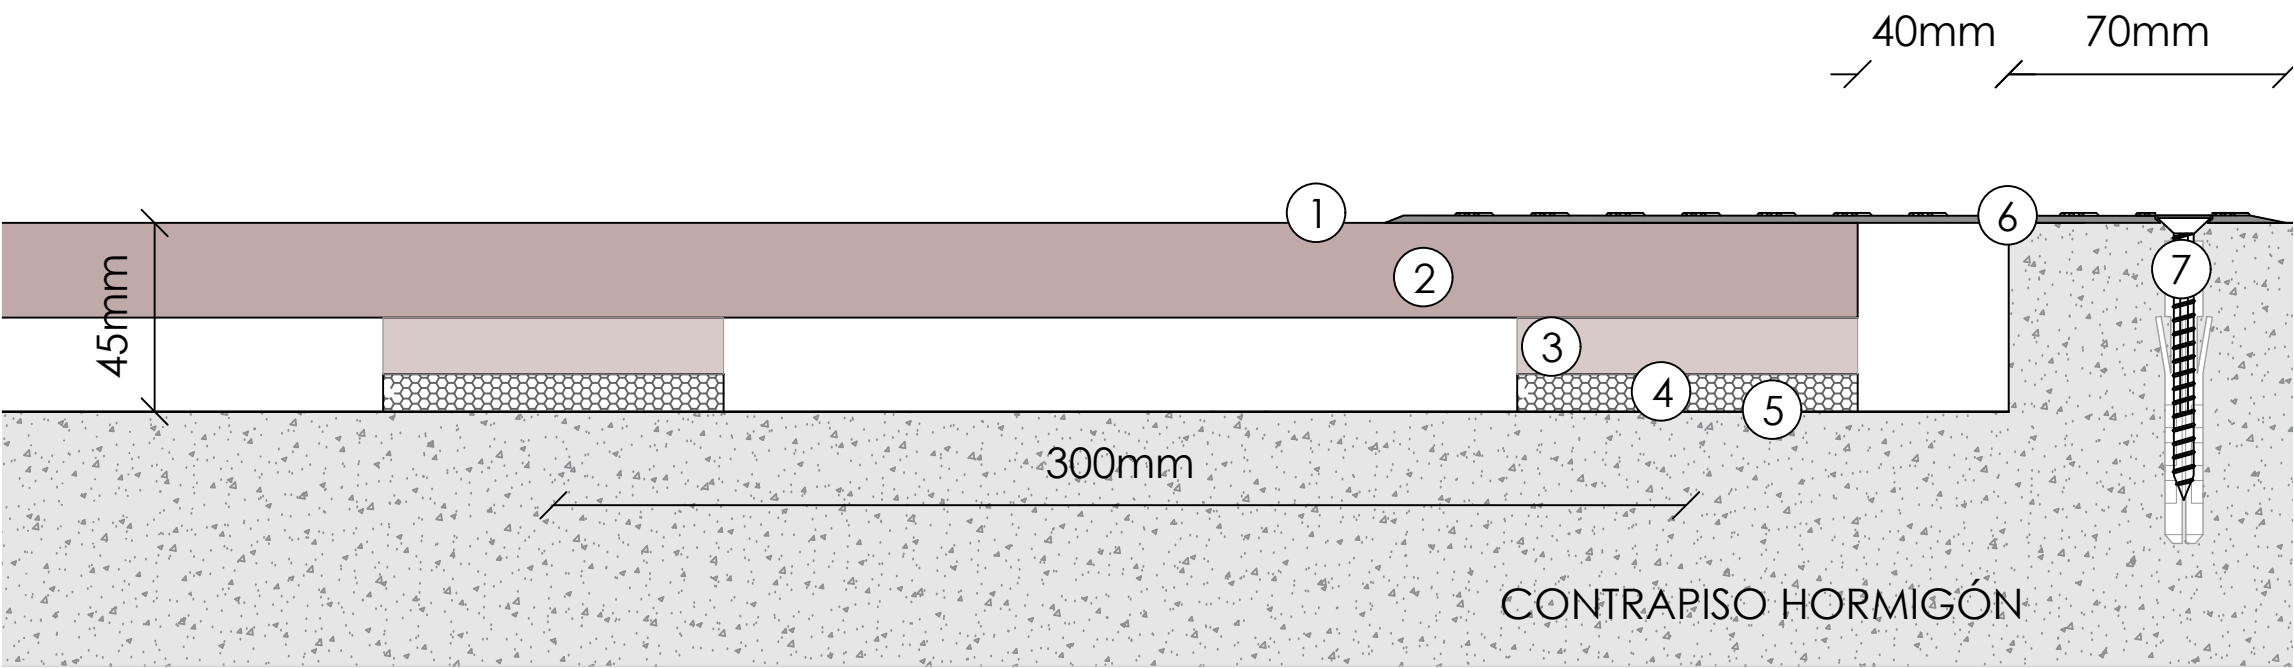


DESCALIFICATORIO:
EL PISO DEBE ESTAR CERTIFICADO
POR FIBA 1ST. LEVEL.

CORTE
escala 1:2



POLIDEPORTIVO
RIVERA

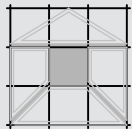

JORGE PEREZ HUELMO
arquitectos

OBRA:			POLIDEPORTIVO DE RIVERA
UBICACIÓN:			LUIS ALBERTO DE HERRERA Y CARLOS REYLES
PROPIETARIO:			INTENDENCIA DEPARTAMENTAL DE RIVERA
TÉCNICO:			ARQ. JORGE PEREZ HUELMO ARQ. PAULA MILLER
LAMINA:			DETALLE PISO MADERA CANCHA
FECHA:			NOVIEMBRE 2024
PADRON:	ESCALA:	LAMINA:	
9087	1:2	03	