





POLIDEPORTIVO RIVERA

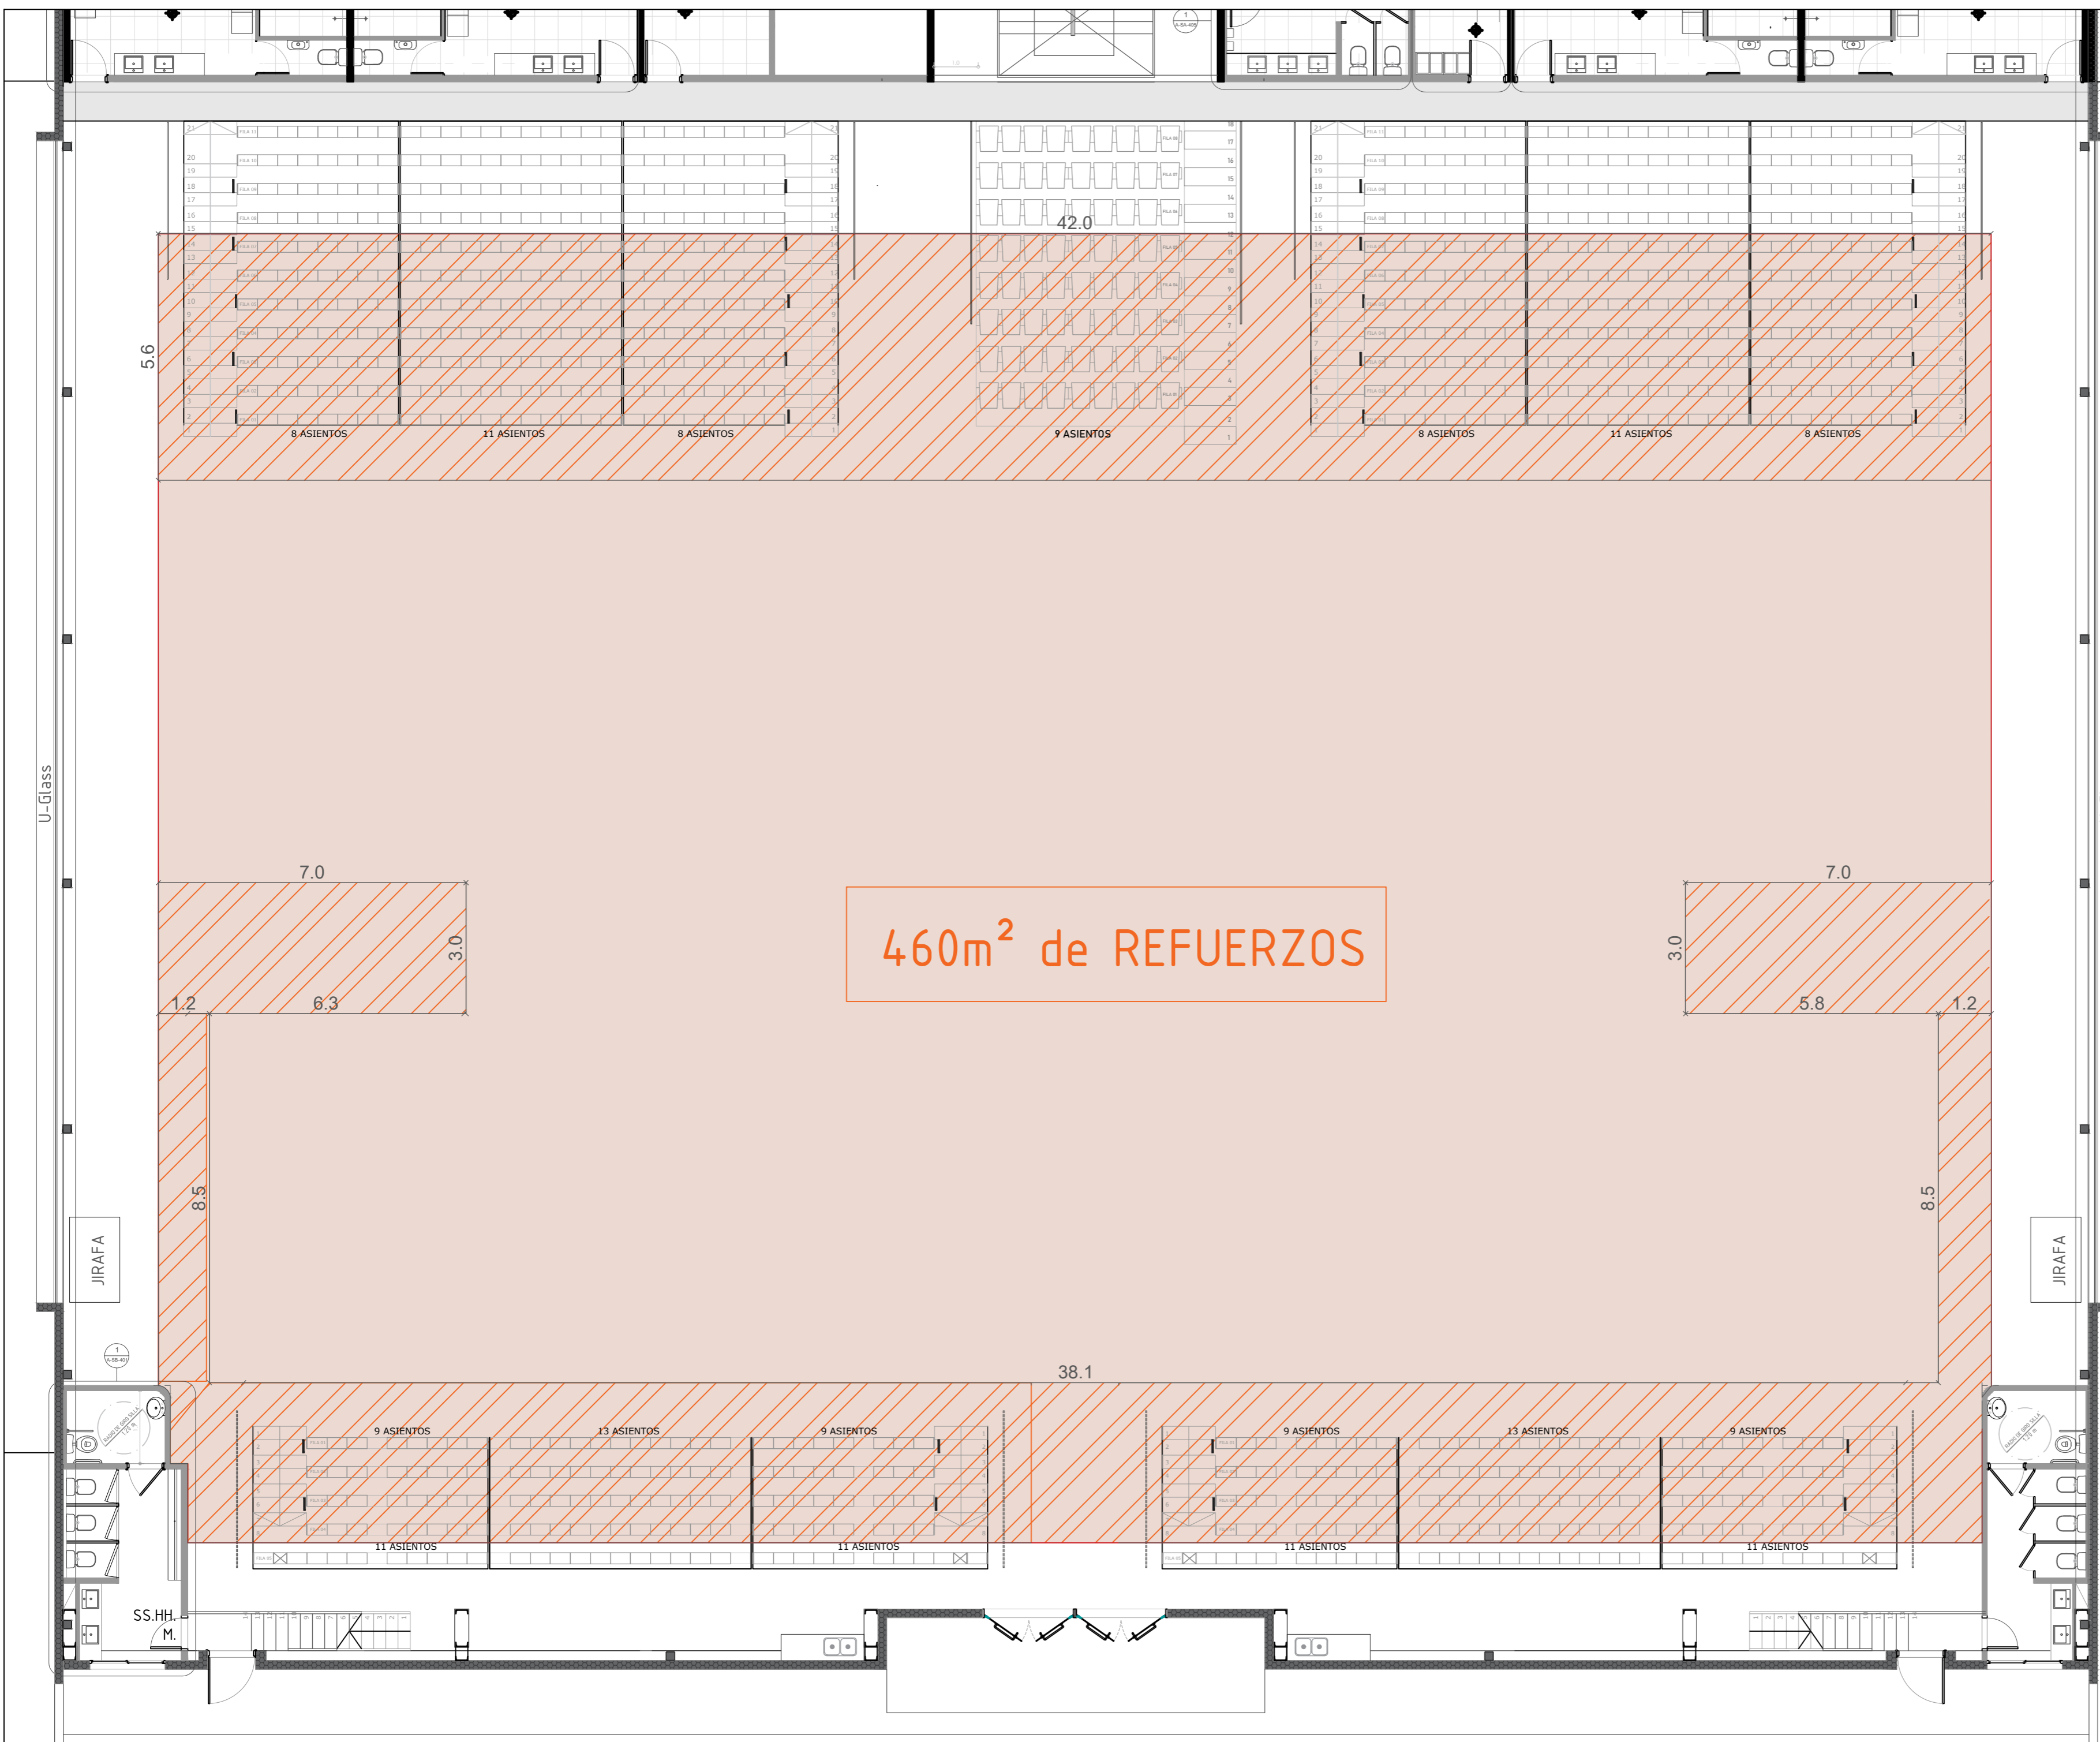

460m<sup>2</sup> de REFUERZOS

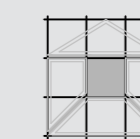

JORGE PEREZ HUELMO arquitectos

OBRA:	POLIDEPORTIVO DE RIVERA
UBICACIÓN:	LUIS ALBERTO DE HERRERA Y CARLOS REYLES
PROPIETARIO:	INTENDENCIA DEPARTAMENTAL DE RIVERA
TÉCNICO:	ARQ. JORGE PEREZ HUELMO ARQ. PAULA MILLER
LAMINA:	SECTORES A REFORZAR
FECHA:	DICIEMBRE 2024 - R2
PADRON:	ESCALA: 1:100 LAMINA:

9087

1:100

02